
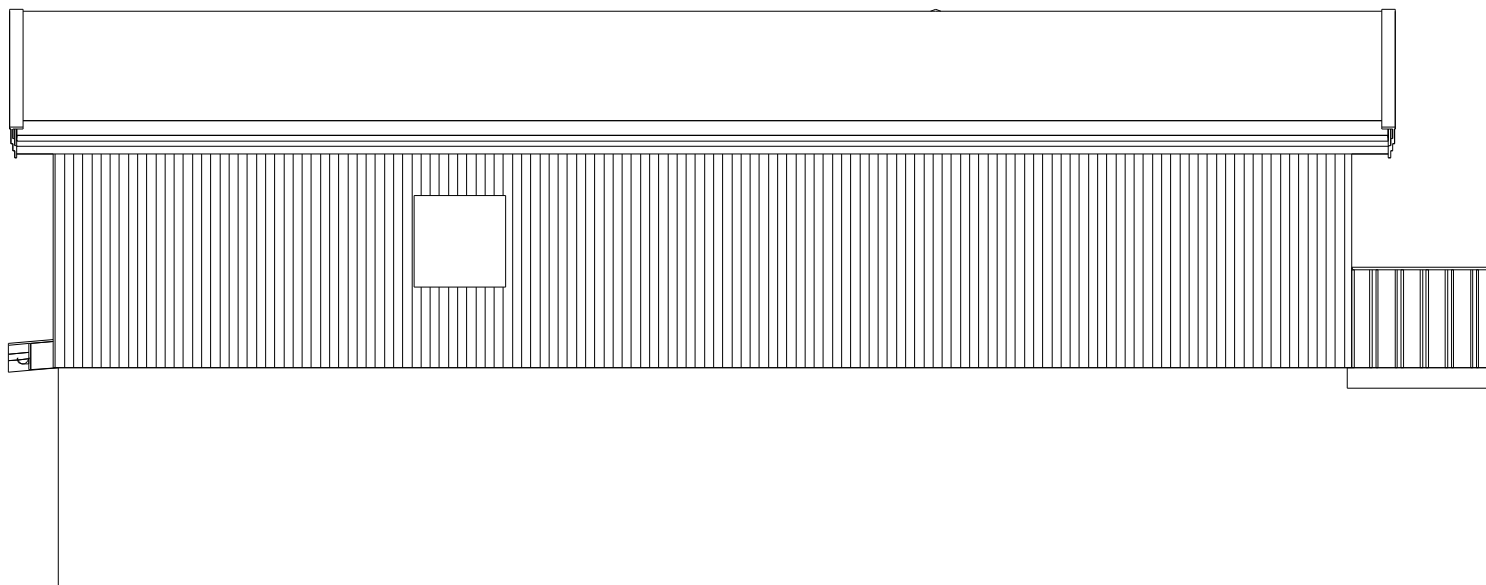


1 01 - 1. etasje
1 : 100


Prosjekt	Prosjekt nr.			Tittel		
Tilbygg og Carport Fritidsbolig	2013-2019			Plan 1.etg		
Tiltakshaver	Åshild Nesje					
 SNEKKER-TEAM -tar saken!	Snekker-team A/S Årasetervegen 35 6422 Molde Tlf 971 95096		Målestokk	Tegnet dato	Tegnet av	Kontr. av
			1 : 100	08/21/13	tor m.	Lm
		Tegning nr.	G/B.nr.	Rev.nr.		
		A102	Bjorli			




1


Nord


1 : 50

Prosjekt		Prosjekt nr.		Tittel			
Tilbygg og Carport Fritidsbolig		2013-2019		Fasade Nord			
Tiltakshaver							
Åshild Nesje							
 SNEKKER-TEAM <i>-tar seg alt!</i>		Snekker-team A/S Arasstervegen 35 6422 Molde Tlf 971 95096		Målestokk	Tegnet dato	Tegnet av	Kontr. av
		1 : 50	08/21/13	tor m.	Lm		
		Tegning nr.	G/B.nr.	Rev.nr.			
		A103	Bjorli				

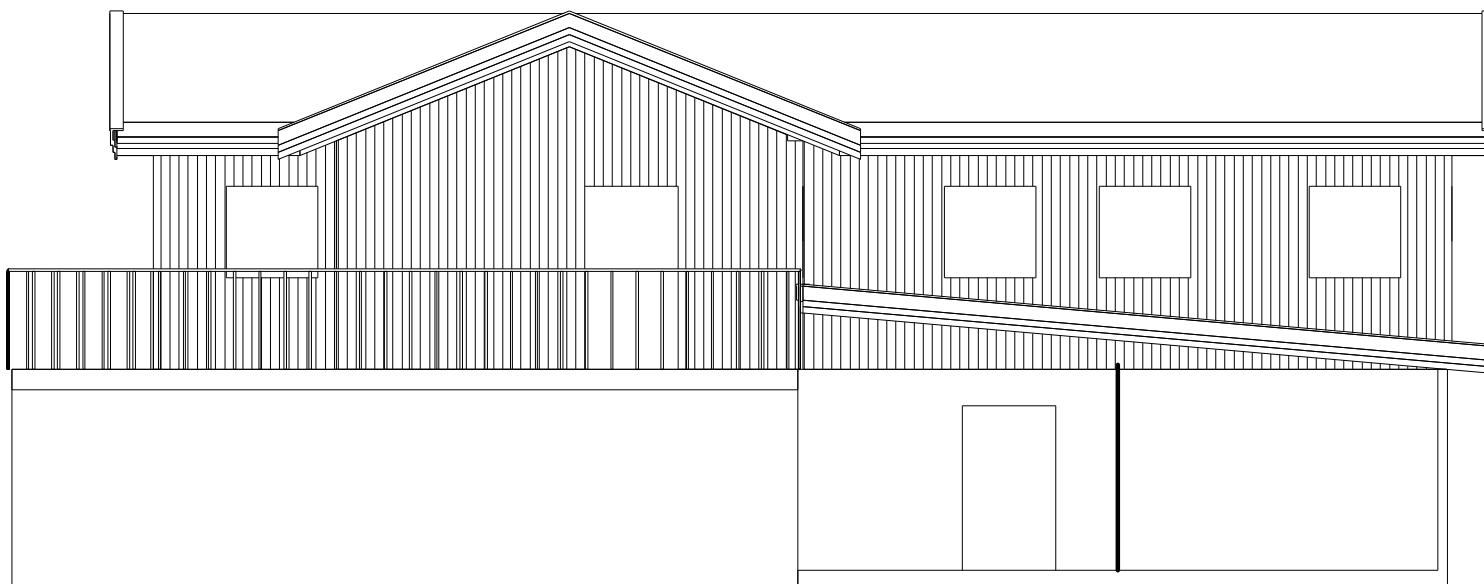


1 Syd
1 : 50

Prosjekt		Prosjekt nr.		Tittel	
Tilbygg og Carport Fritidsbolig		2013-2019		Fasade Syd	
Tiltakshaver					
Åshild Nesje					
 SNEKKER-TEAM -tar sletten!		Målestokk		Tegnet dato	Tegnet av
		1 : 50		08/21/13	tor m.
		Tegning nr.		G/B. nr.	Rev. nr.
		A104		Bjorli	

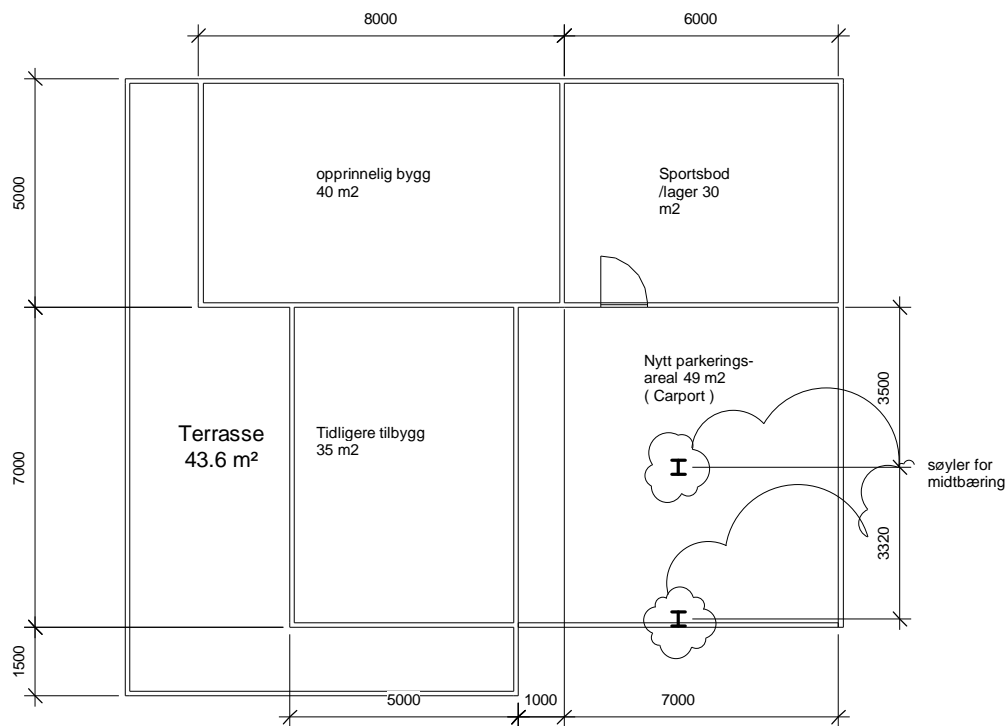


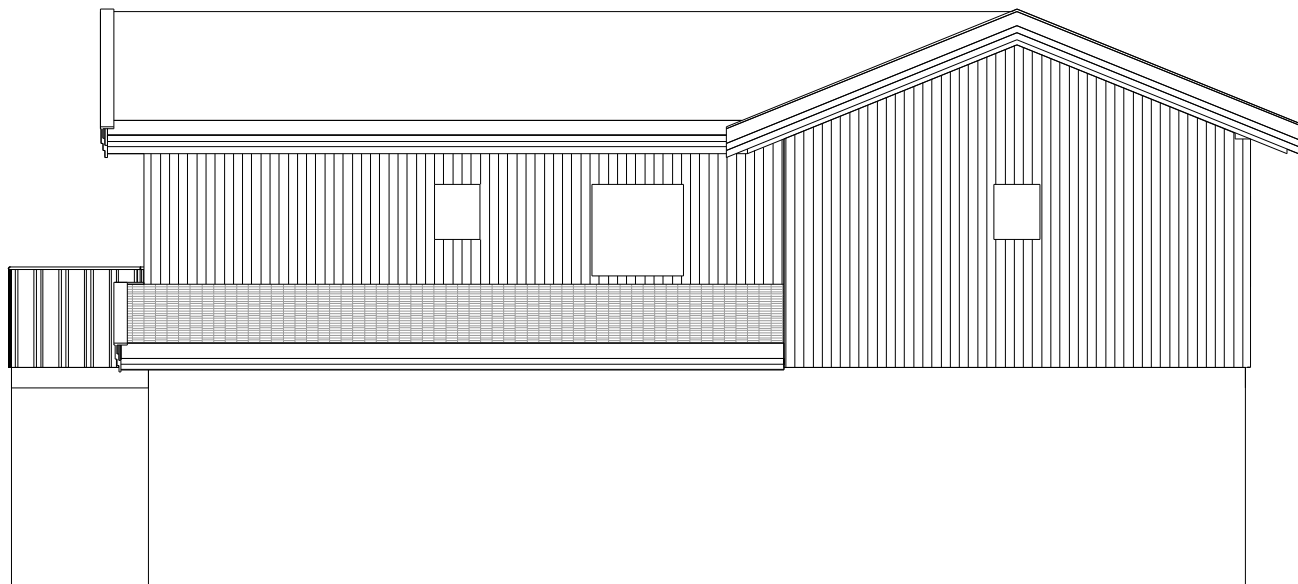
1 00- Grunnmur
1 : 100

Prosjekt Tilbygg og Carport Fritidsbolig		Prosjekt nr. 2013-2019		Tittel Grunnmur	
Tiltakshaver Åshild Nesje		Målestokk 1 : 100	Tegnet dato 08/21/13	Tegnet av tor m.	Kontr. av Lm
 Snekker-team A/S Årasetervegen 35 6422 Molde Tlf 971 95096		Tegning nr. A105	G/B.nr. Bjorli		Rev.nr. 1

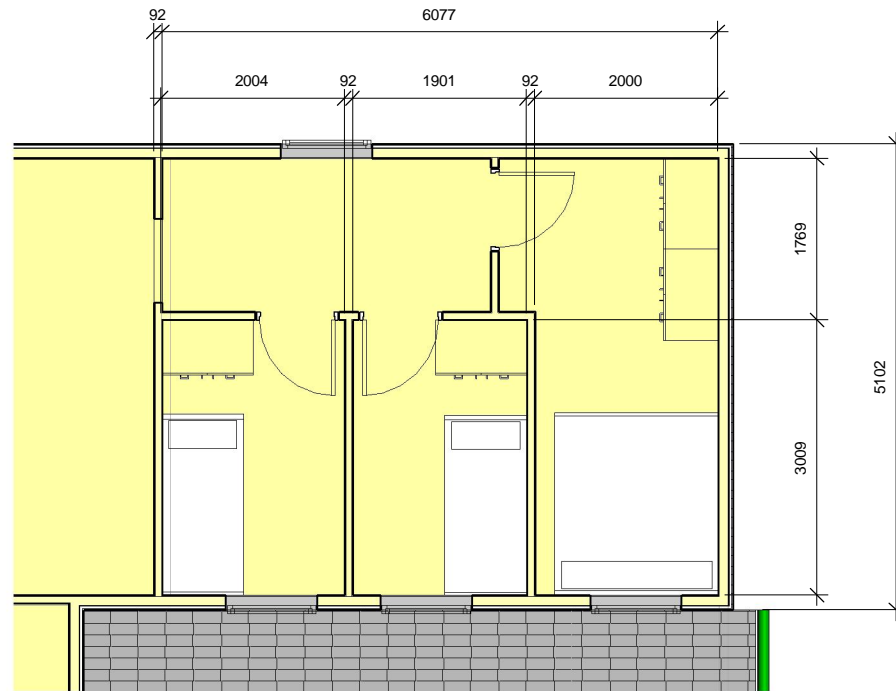

1 Copy of 01 - 1. etasje
1 : 50

Prosjekt		Prosjekt nr.		Tittel		
Tilbygg og Carport Fritidsbolig		2013-2019		Detalj, ny soveromsføy		
Tiltakshaver						
Åshild Nesje						
 SNEKKER-TEAM <i>-er seltet!</i>	Snekker-team A/S Årasetervegen 35 6422 Molde Tlf 971 95096		Målestokk	Tegnet dato	Tegnet av	Kontr. av
			1 : 50	08/21/13	tor m.	Lm
		Tegning nr.	G/B. nr.	Rev. nr.		
		A106	Bjorli			




1

Øst


1 : 50

Prosjekt		Prosjekt nr.		Tittel	
Tilbygg og Carport Fritidsbolig		2013-2019		Fasade øst	
Tiltakshaver					
Åshild Nesje					
		Målestokk		Tegnet dato	Tegnet av
		1 : 50		08/21/13	tor m.
Snekker-team A/S Åras stervegen 35 6422 Molde Tlf 971 95096		Tegning nr.		G/B. nr.	Rev. nr.
		A107		Bjorli	
					Lm

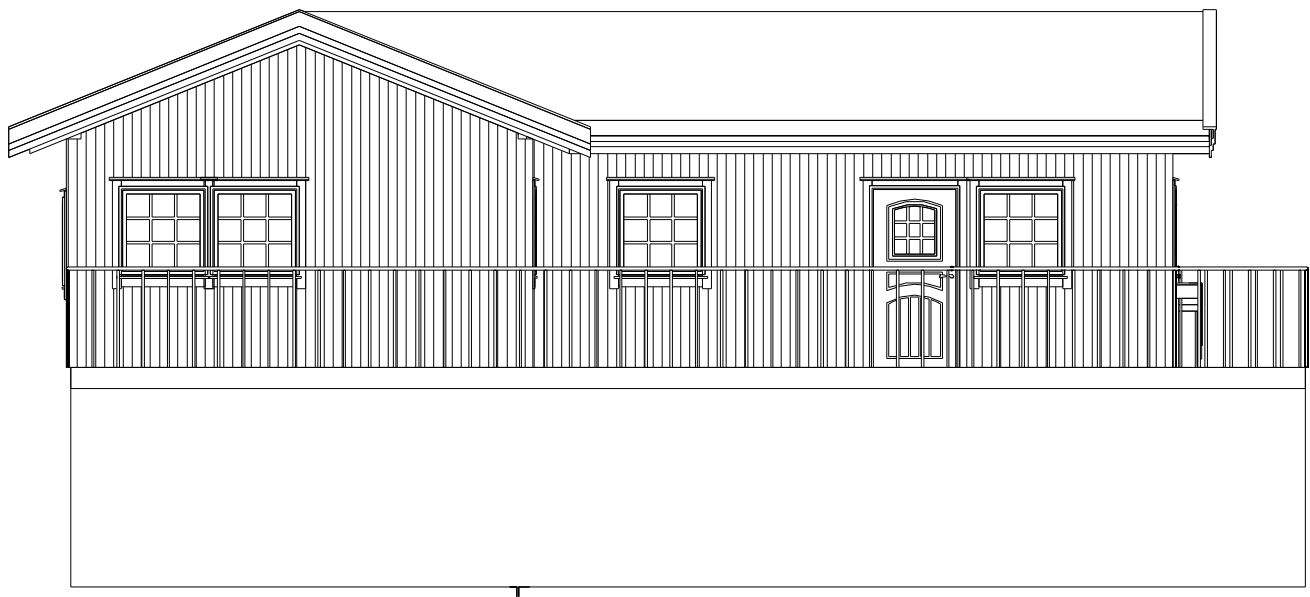


1 Vest
1 : 50


Prosjekt Tilbygg og Carport Fritidsbolig		Prosjekt nr. 2013-2019		Tittel Fasade vest			
Tiltakshaver Åshild Nesje				Målestokk 1 : 50	Tegnet dato 08/21/13	Tegnet av tor m.	Kontr. av Lm
 Snekker-team A/S Arasstervegen 35 6422 Molde Tlf 971 95096 <i>-tas seltten!</i>		Tegning nr. A108		G/B.nr. Bjorli		Rev.nr.	

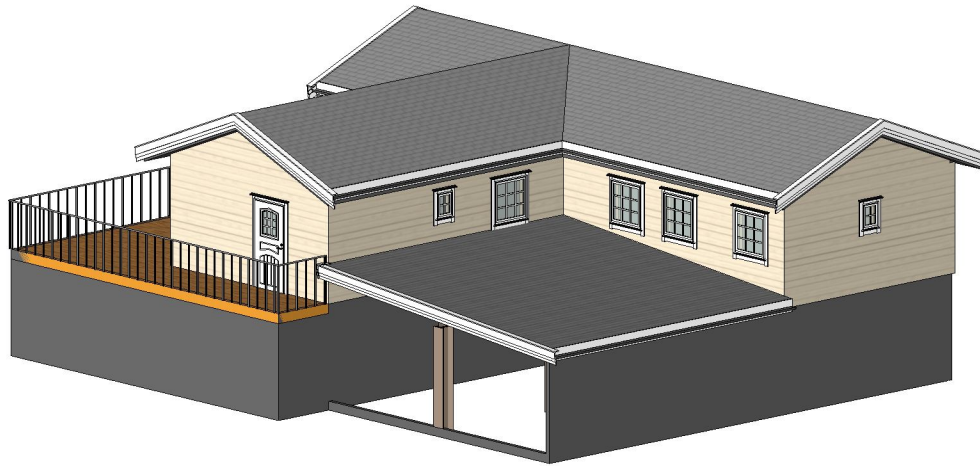

1 {3D}

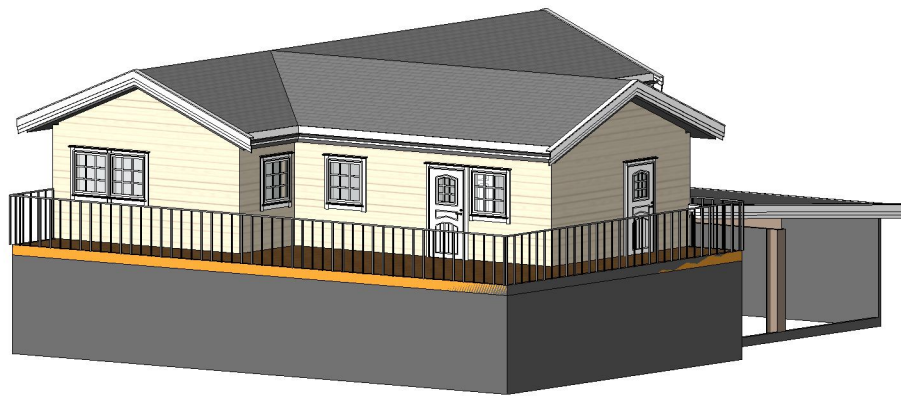

2 Copy of {3D}

Prosjekt	Prosjekt nr.	Tittel			
Tilbygg og Carport Fritidsbolig	2013-2019	3d			
Tiltakshaver					
Åshild Nesje					
 SNEKKER-TEAM <i>-tar seg alt!</i>	Snekker-team A/S Arasstervegen 35 6422 Molde Tlf 971 95096	Målestokk	Tegnet dato	Tegnet av	Kontr. av
		Tegning nr.	G/B. nr.	Rev.nr.	
A109	Bjorli				