




1 Syd
1 : 50


Section 1
A104

Section 1
A104

Prosjekt Vinterhage solhagen 2b		Prosjekt nr. 2013-2018		Prosjekt Fasade syd	
Tiltakshaver Bjerkaset				Målestokk 1 : 50	Tegnet dato 08/08/13
		Snekker-team A/S Årasetervegen 35 6422 Molde Tlf 971 95096		Tegnet av tor m	Kontr. av Lm
		Tegning nr. A102		G/B.nr. solhagen 2b	
				Rev.nr.	

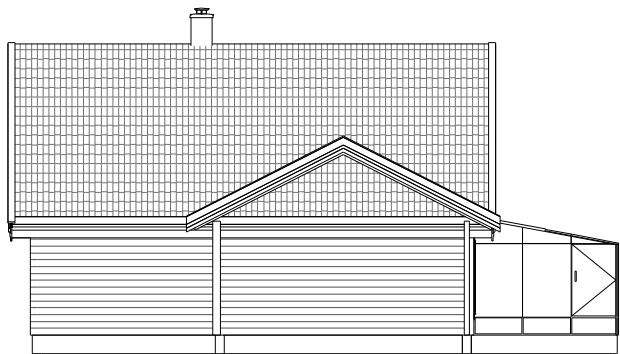


2 Vest
1 : 100

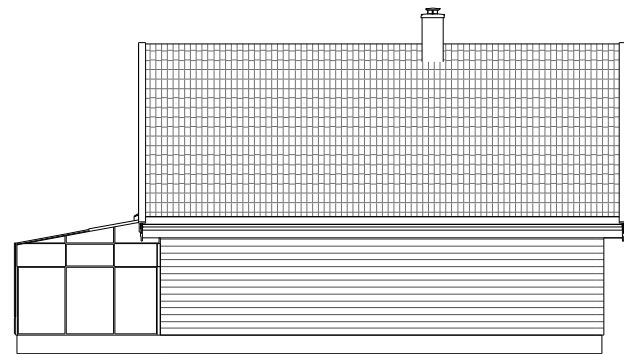


1 Øst
1 : 100


Prosjekt Vinterhage solhagen 2b		Prosjekt nr. 2013-2018		Prosjekt Fasade øst,vest			
Tiltakshaver Bjerkaset							
 Snekker-team A/S Årasetervegen 35 6422 Molde Tlf 971 95096		Målestokk 1 : 100	Tegnet dato 08/08/13	Tegnet av tor m	Kontr. av Lm		
		Tegning nr. A103	G/B.nr. solhagen 2b		Rev.nr.		

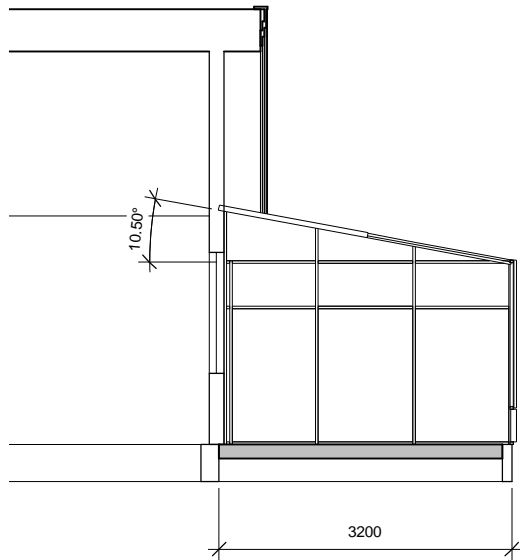


2 Section 1
1 : 50

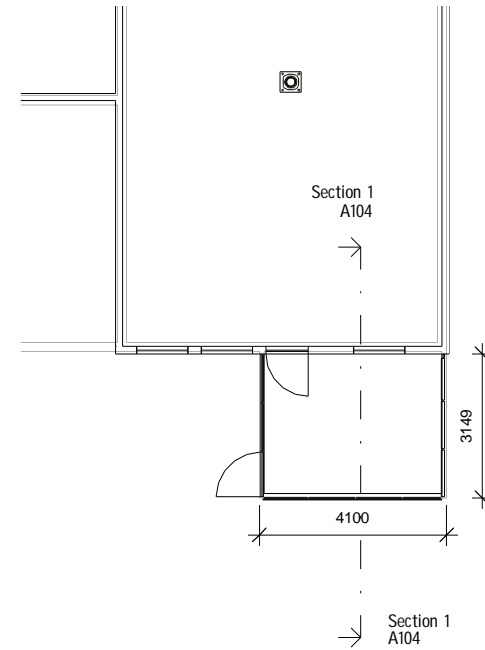


1 03-1.etasje
1 : 100

Prosjekt Vinterhage solhagen 2b		Prosjekt nr. 2013-2018		Prosjekt Plan, snitt			
Tiltakshaver Bjerkaset							
 SNEKKER-TEAM <i>-tar sletten!</i>	Snekker-team A/S Årasetervegen 35 6422 Molde Tlf 971 95096		Målestokk As indicated	Tegnet dato 08/08/13	Tegnet av tor m	Kontr. av Lm	
			Tegning nr. A104	G/B.nr. solhagen 2b		Rev.nr.	

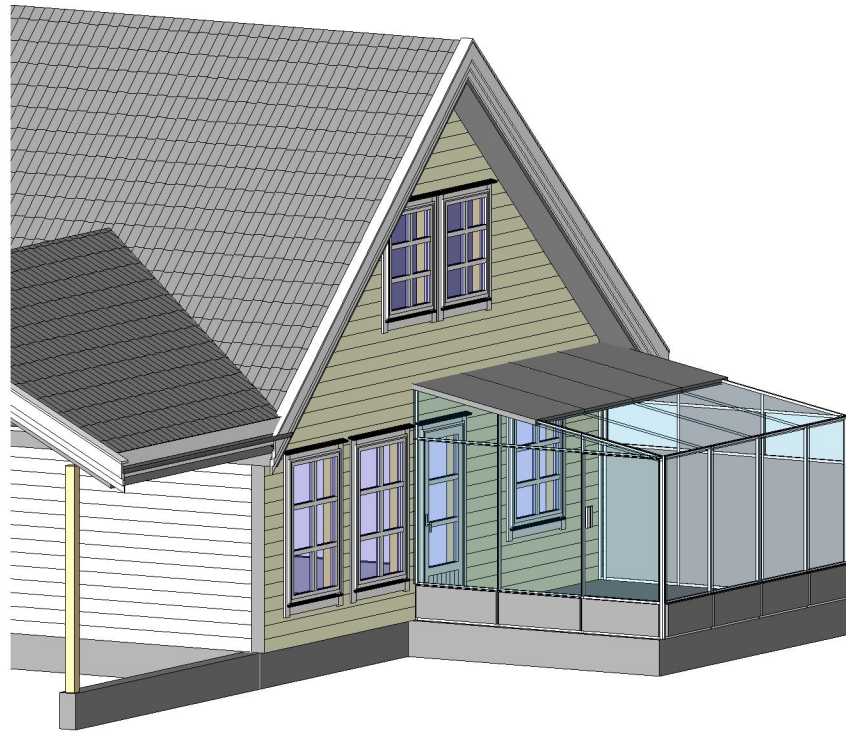

2 {3D}

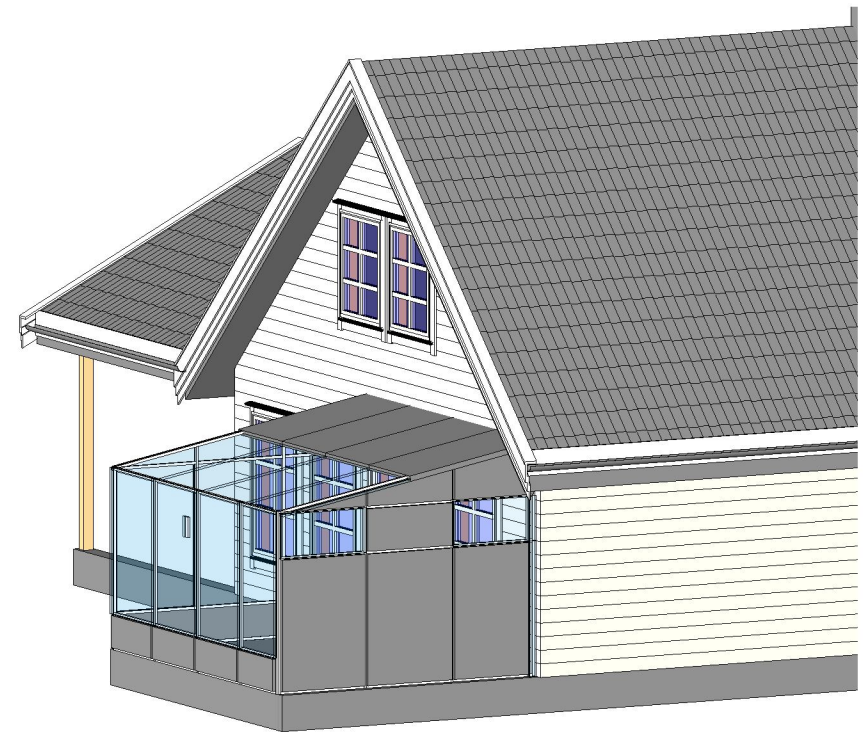

1 Copy of {3D}

Prosjekt Vinterhage solhagen 2b		Prosjekt nr. 2013-2018		Prosjekt 3d		
Tiltakshaver Bjerkaset						
 SNEKKER-TEAM <i>-tar sletten!</i>	Snekker-team A/S Årasetervegen 35 6422 Molde Tlf 971 95096		Målestokk	Tegnet dato 08/08/13	Tegnet av tor m	Kontr. av Lm
			Tegning nr. A105	G/B.nr. solhagen 2b		Rev.nr.